

Maßstab 1:100

Die im Grundriss dargestellten Möblierungen sind nicht Bestandteil der vertraglichen Leistung. Ausschlaggebend ist die Ausführungsplanung gemäß der notariellen Urkunde.

WESTERBERG


Logen

Haus D | WHG 605

D1 WE05 (TE-Nr. 53)

2 Zimmer, 1. Obergeschoss

Wohnen/Essen/Küche	43,68 m ²
Schlafen	14,77 m ²
Entree	5,07 m ²
Bad	4,51 m ²
Abstellraum	1,98 m ²
Balkon (50% 6,02 m ²).....	3,01 m ²
Gesamtfläche	73,02 m²

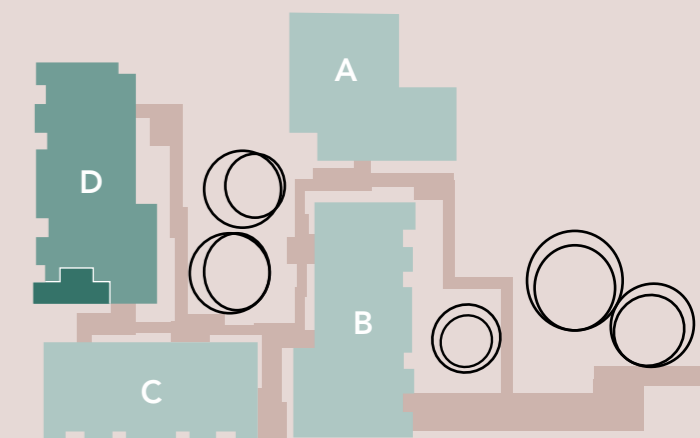

www.westerberg-logen.de

Ein Projekt von

